

04006181908980016

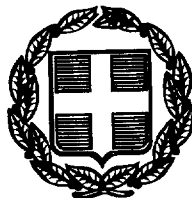

5853

ΕΦΗΜΕΡΙΣ ΤΗΣ ΚΥΒΕΡΝΗΣΕΩΣ

ΤΗΣ ΕΛΛΗΝΙΚΗΣ ΔΗΜΟΚΡΑΤΙΑΣ

ΤΕΥΧΟΣ ΤΕΤΑΡΤΟ | Αρ. Φύλλου 618

19 Αυγούστου 1998

ΠΕΡΙΕΧΟΜΕΝΑ

ΑΝΑΔΑΣΩΣΕΙΣ

ΑΠΟΦΑΣΕΙΣ

Κήρυξη αναδασωτέας έκτασης στρεμ. 2,230 στη θέση Φυγιάς περιοχής Κοινότητας Μαρμαρίου Ν. Ευβοίας. ... 1

ΠΟΛΕΟΔΟΜΙΑ

ΑΠΟΦΑΣΕΙΣ

Έγκριση τοπικού ρυμοτομικού σχεδίου στην εκτός σχεδίου περιοχή «Πύργος Βασίλισσας» του Δήμου Ιλίου (Ν. Αττικής) για τον καθορισμό χώρου ανέγερσης σχολικών κτιρίων και καθορισμός όρων και περιορισμών δόμησης αυτών. ... 2

Ανακατασκευή διατηρητέου κτιρίου που βρίσκεται εντός του εγκεκριμένου ρυμοτομικού σχεδίου Δήμου Λαυρεωτικής (Ν. Αττικής) και καθορισμός ειδικών όρων και περιορισμών δόμησης αυτού. ... 3

ΑΝΑΔΑΣΩΣΕΙΣ

ΑΠΟΦΑΣΕΙΣ

Αριθ. 2067 (1)

Κήρυξη αναδασωτέας έκτασης στρεμ. 2,230 στη θέση Φυγιάς περιοχής Κοινότητας Μαρμαρίου Ν. Ευβοίας.

Ο ΓΕΝΙΚΟΣ ΓΡΑΜΜΑΤΕΑΣ
ΠΕΡΙΦΕΡΕΙΑΣ ΣΤΕΡ. ΕΛΛΑΔΑΣ

Έχοντας υπόψη:

1. Τις διατάξεις του Ν.2218/94 όπως τροποποιήθηκαν και συμπληρώθηκαν με το Ν. 2240/94 και το Ν. 2307/95 σύμφωνα με τις οποίες καθιδρύθηκαν ως Β΄ βαθμός Τοπικής Αυτοδιοίκησης οι Νομαρχιακές Αυτοδιοικήσεις (Ν.Α.).

2. Τις διατάξεις του Ν. 2503/97 «Διοίκηση - Οργάνωση - Στελέχωση της Περιφέρειας....», καθώς και την 6747/29.9.97 απ'φοαση του Γενικού Γραμματέα της Περιφέρειας περί αρμοδιοτήτων.

3. Τις διατάξεις του άρθρου 117 παρ. 3 του Συντάγματος της Χώρας.

4. Τις διατάξεις του Ν. 998/79 «περί προστασίας Δασών κ.λ.π.» και ειδικότερα:

α) Του άρθρου 41 παρ. 1, β) του άρθρου 38 παρ. 1.

5. Τις διαταγές του Υπουργείου Γεωργίας: α) 160417/1180/8.7.1980, β) 182447/3049/24.9.1980.

6. Την 1991/15.7.98 αναφορά του Δασαρχείου Αλιβερίου περί κηρύξεως αναδασωτέας έκτασης 2,230 στρεμμ. στη θέση Φυγιάς του Δημοσίου δάσους Μαρμαρίου που εκχερσώθηκε, αποφασίζουμε:

Κηρύσσουμε αναδασωτέα με σκοπό την διατήρηση του χαρακτήρα της δασ. έκτασης και την προστασία και ανάπτυξη της δασικής βλάστησης με φυσική αναγέννηση (βάσει προγράμματος του Δασαρχείου της περιοχής της), την έκταση των 2,230 στρεμμ. που βρίσκεται στη θέση Φυγιάς του Δημοσίου δάσους Μαρμαρίου Ν. Ευβοίας και προσδιορίζεται από τα στοιχεία Α - Β - Γ - Δ - Α και με όρια:

Ανατολικά: Αγρός.
Δυτικά: Δημόσια δασ. έκταση.
Βόρεια: Δημόσια δασ. έκταση.
Νότια:: Δημόσια δασ. έκταση.

Όπως φαίνεται στο συνημμένο σχεδιάγραμμα που αποτελεί αναπόσπαστο μέρος της παρούσας απόφασης.

Η απόφαση αυτή να δημοσιευθεί στην Εφημερίδα της Κυβερνήσεως.


Χαλκίδα, 21 Ιουλίου 1998


Με εντολή Γεν. Γραμμ. Περιφέρειας
Ο Διευθυντής Δασών


ΝΙΚΟΛΑΟΣ ΑΓΑΘΟΥ ΛΟΥΚΑΣ

ΠΡΟΧΕΙΡΟ ΣΧΕΔΙΑΓΡΑΜΜΑ

Α.Β.Γ.Δ.Α.: Δημόσια δασική έκταση εμβαδού 2230 τ.μ. στη θέση «Φυτιάς» Μαρμαρίου, η οποία εκχερσώθηκε από τον Ανδρέα Ν. Λαμπράκη κάτοικο Φηγιά - Μαρμαρίου και την οποία προτείνουμε δια κήρυξη της ως αναδασωτέα

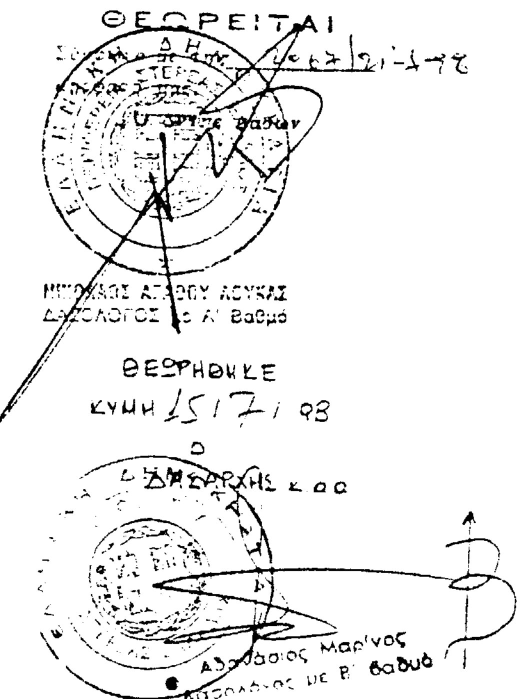

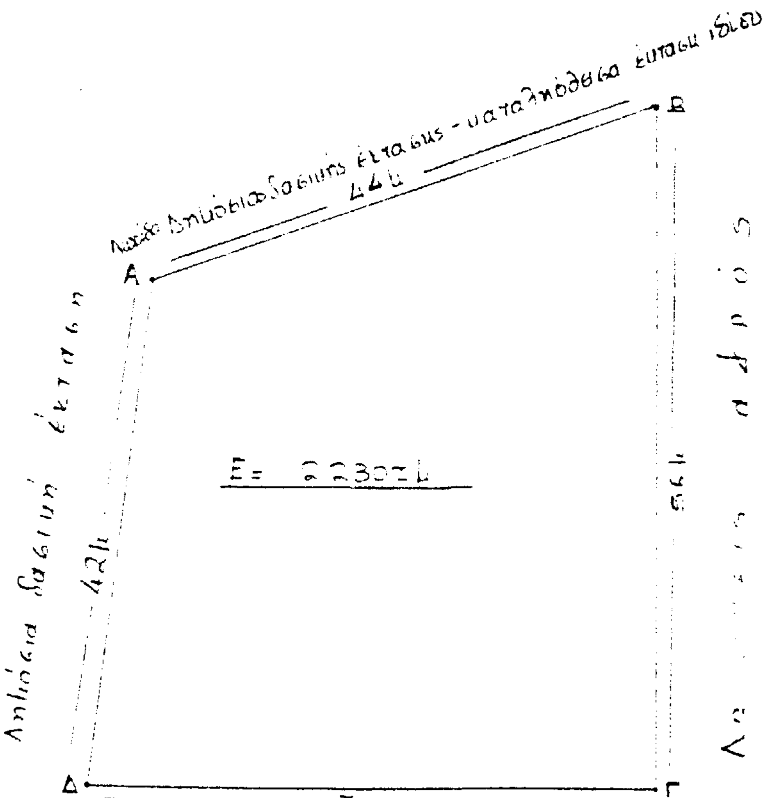

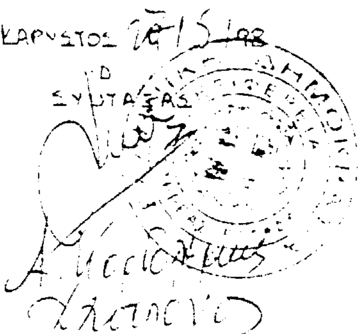

ΚΑΡΥΣΤΟΣ

ΓΕΩΓΡΑΦΙΚΗ

ΑΡΙΘΜΟΣ

Κλίμαξ

Ισοδιάστασι

20000

20500

Αα 6540/4

ΚΑΤΑΤΟΠΙΣΤΙΚΟΣ ΧΑΡΤΗΣ


Δημόσια δασική έκταση ... 2230 ...

22/5/98



ΘΕΩΡΗΘΗΚΕ

15/7/98

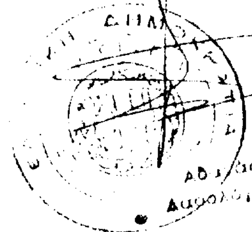

Μάρκος

Δασολόγος με Β' βαθμό

ΠΟΛΕΟΔΟΜΙΑ

ΑΠΟΦΑΣΕΙΣ

Αριθ. 19652/4454 (2)

Έγκριση τοπικού ρυμοτομικού σχεδίου στην εκτός σχεδίου περιοχή «Πύργος Βασίλισσας» του Δήμου Ιλίου (Ν. Αττικής) για τον καθορισμό χώρου ανέγερσης σχολικών κτιρίων και καθορισμός όρων και περιορισμών δόμησης αυτών.

Ο ΥΠΟΥΡΓΟΣ ΠΕΡΙΒΑΛΛΟΝΤΟΣ, ΧΩΡΟΤΑΞΙΑΣ ΚΑΙ ΔΗΜΟΣΙΩΝ ΕΡΓΩΝ

Έχοντας υπόψη:

1. Τις διατάξεις του άρθρου 26 του Ν. 1337/1983 «Επέκταση των πολεοδομικών σχεδίων, οικιστική ανάπτυξη και σχετικές ρυθμίσεις» (Α' 33), όπως αντικαταστάθηκε με την παρ. 13 του άρθρου 8 του Ν. 1512/1985 «τροποποίηση και συμπλήρωση πολεοδομικών διατάξεων, ρύθμιση συναφών θεμάτων και θεμάτων του Ταμείου Νομικών» (Α' 4) και με την παρ. 1 του άρθρου 29 του Ν. 2224/1994 «Ρύθμιση θεμάτων εργασίας, συνδικαλιστικών δικαιωμάτων, υγιεινής και ασφάλειας των εργαζομένων και οργάνωσης Υπουργείου Εργασίας και των εποπτευομένων από αυτό νομικών προσώπων και άλλες διατάξεις» (Α' 112).

2. Τις διατάξεις των άρθρων 6 (παρ. 1) 7, 8 και 9 του Ν. 1577/1985 «Γενικός Οικοδομικός Κανονισμός» (Α' 210) όπως τροποποιήθηκαν με το άρθρο 13 (παρ. 1, 2 και 3) του Ν. 1647/1986 «Οργανισμός Κτηματολογίου και Χαρτογραφήσεων Ελλάδας (Ο.Κ.Χ.Ε.) και άλλες διατάξεις» (Α' 141) και με το άρθρο 1 (παρ. 3 και 4) του Ν. 1772/1988 «Τροποποίηση διατάξεων του Ν. 1577/1985 "ΓΟΚ" και άλλες διατάξεις» (Α' 91).

3. Τις διατάξεις του άρθρου 29Α του Ν. 1558/1985 «Κυβέρνηση και Κυβερνητικά Όργανα» (Α' 137) που προστέθηκε με το άρθρο 27 του Ν. 2081/1992 (Α' 154) και αντικαταστάθηκε με την παρ. 2α του άρθρου 1 του Ν. 2469/1997 (Α' 38).

4. Την 321/1997 γνωμοδότηση του Κεντρικού Συμβουλίου Χωροταξίας Οικισμού και Περιβάλλοντος.

5. Το 13698/4296/17.6.1998 έγγραφο της Διεύθυνσης Πολεοδομικού Σχεδιασμού.

6. Το Γ1/Φ.500/9015/29.4.1998 έγγραφο του Οργανισμού Σχολικών Κτιρίων.

7. Το γεγονός ότι από τις κανονιστικές διατάξεις της απόφασης αυτής δεν προκαλείται δαπάνη σε βάρος του κρατικού προϋπολογισμού και του οικείου ΟΤΑ, αποφασίζουμε:

Άρθρο 1

1. Εγκρίνεται τοπικό ρυμοτομικό σχέδιο στην εκτός εγκεκριμένου ρυμοτομικού σχεδίου περιοχή «Πύργος Βασίλισσας» του Δήμου Ιλίου (Ν. Αττικής), για τον καθορισμό χώρου για την ανέγερση σχολικών κτιρίων (Μουσικού Γυμνασίου - Λυκείου), οδού και πεζοδρόμων, όπως ο χώρος φαίνεται με στοιχεία αβγδα στο σχετικό πρωτότυπο διάγραμμα σε κλίμακα 1:500 που θεωρήθηκε από το Προϊστάμενο της Δ/νσης Τοπογραφικών Εφαρμογών με την 19652/1998 πράξη του και που αντίτυπό του σε φωτοσμίκρυνση δημοσιεύεται με την παρούσα απόφαση.

Άρθρο 2

Οι όροι και περιορισμοί δόμησης του παραπάνω χώρου ορίζονται ως εξής:

α. Μέγιστο ποσοστό κάλυψης: σαράντα τοις εκατό (40%) της επιφάνειας.

β. Συντελεστής δόμησης: ένα και δύο δέκατα (1,2).

γ. Μέγιστο επιτρεπόμενο ύψος των ανεγερθησομένων κτιρίων δέκα οκτώ (18,00) μέτρα, στο οποίο συμπεριλαμβάνεται και το ύψος της στέγης, σε περίπτωση κατασκευής της.

δ. Επιτρέπεται η κατασκευή κτιρίων επί υποστηλωμάτων (PILOTIS).

ε. Ελάχιστη απόσταση των ανεγερθησομένων κτιρίων από τις ρυμοτομικές γραμμές: έξι (6) μέτρα.

Άρθρο 3


Η ισχύς της παρούσας απόφασης αρχίζει από τη δημοσίευσή της στην Εφημερίδα της Κυβερνήσεως.

Η παρούσα απόφαση να δημοσιευθεί στην Εφημερίδα της Κυβερνήσεως.

Αθήνα, 17 Ιουλίου 1998

Ο ΥΠΟΥΡΓΟΣ

ΚΩΣΤΑΣ ΛΑΛΙΩΤΗΣ

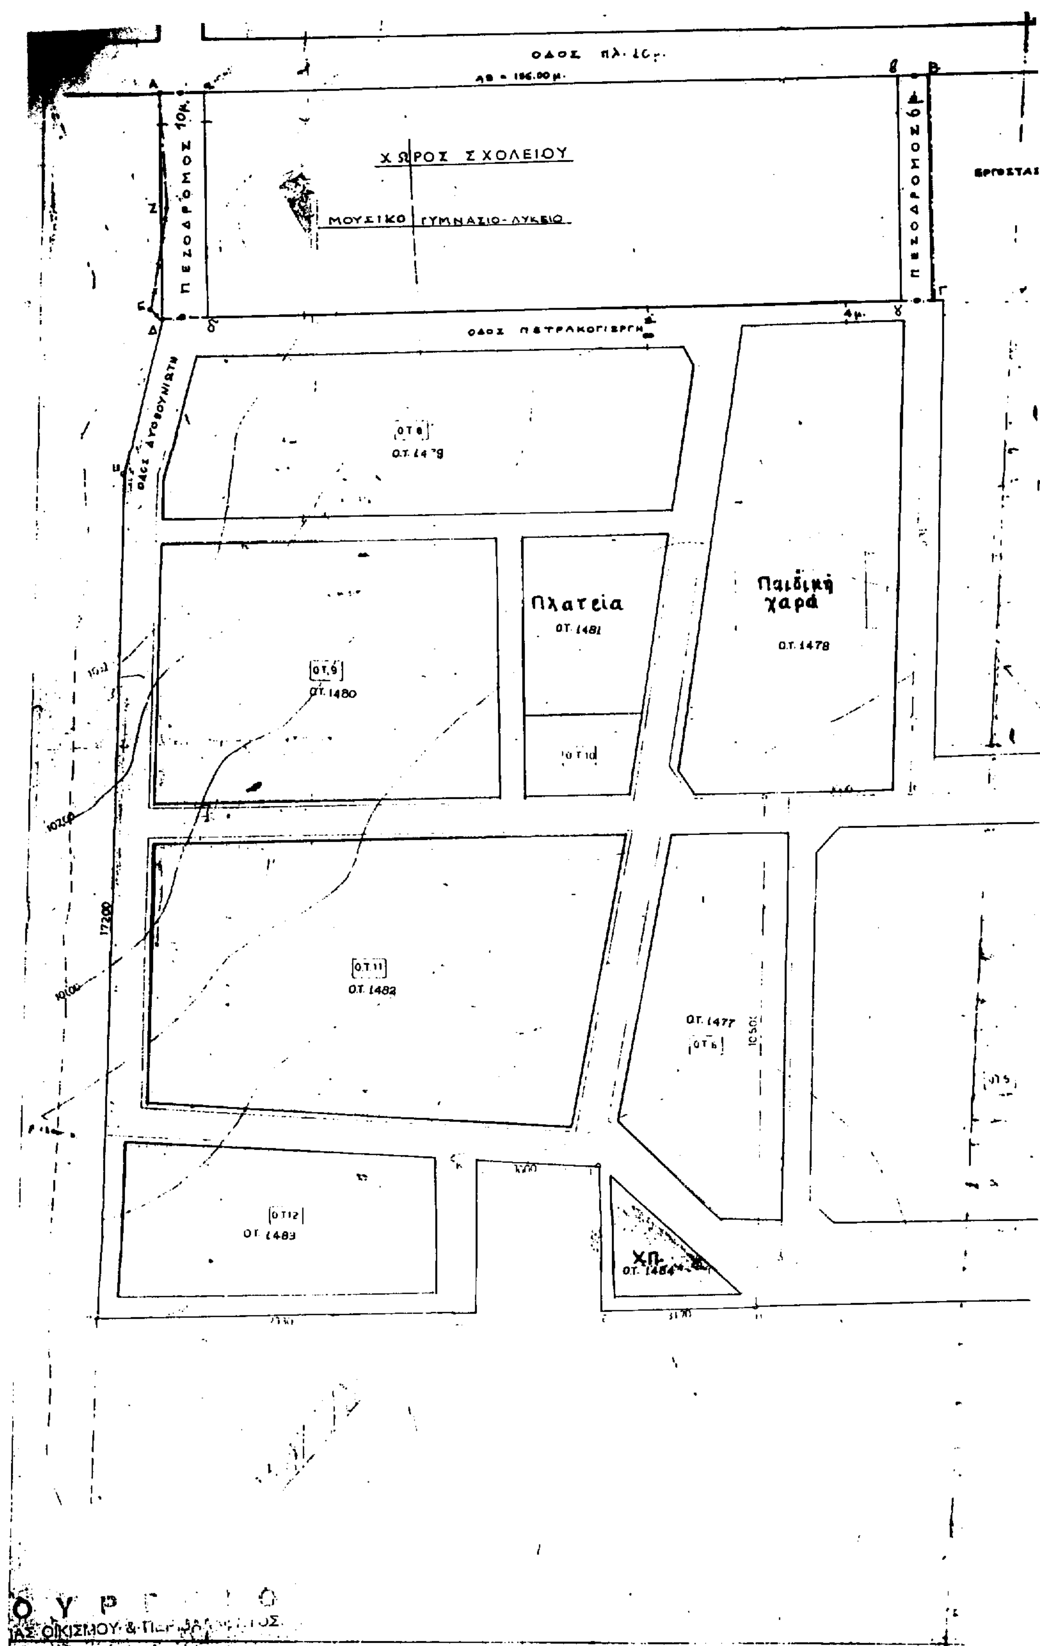
ΧΩΡΟΣ ΣΧΟΛΕΙΟΥ
ΜΟΥΣΙΚΟ ΓΥΜΝΑΣΙΟ-ΛΥΚΕΙΟ
ΠΕΖΟΔΡΟΜΟΣ 10μ.
ΠΕΖΟΔΡΟΜΟΣ 6μ.
Πλατεία
Ο.Τ. 1481
Παιδική χαρά
Ο.Τ. 1478
Ο.Τ. 8
Ο.Τ. 9
Ο.Τ. 1480
Ο.Τ. 11
Ο.Τ. 1482
Ο.Τ. 1477
Ο.Τ. 12
Ο.Τ. 1483
Ο.Τ. 1484

ΕΡΓΟΣΤΑΣΙΟ ΜΑΤΣΟΥΚΗ

ΚΛΙΜΑΚΑ: 1:500

ΝΕΟΝ ΟΙΚΟΠΕΔΟΝ

ΕΓΚΕΚΡΙΜΕΝΗ ΜΕΛΕΤΗ
ΟΙΚΙΣΜΟΥ Ο.Ε.Κ. αρ. [illegible]

ΟΤ4

ΟΤ5

ΟΤ3

ΟΤ2

Γ.19652/98
"Έγκρισης τοπικού ρυμοτομ. σχεδίου στην εκτός σχεδίου περιοχή "Πύργος Βασιλίσσης του δ. Ιλίου (ν. Αττικής) για τον καθορισμό χώρου ανέγερσης σχολικών κτιρίων και καθορισμού όρων & περιορισμών δόμησης αυτών"
17 Ιουλίου 1998
Δ/ντης

Γ. ΑΠΟΣΤΟΛΑΤΟΣ

[illegible]
Γ. 53463/83
Επεκτάσεως του ρυμοτομικού σχεδίου Νέων Λιοσίων (Αττικής) μετά του συμπεριληφθέντος [illegible]
Αθήνα 15 Σεπτεμβρίου 1983
Ο
ΔΙΕΥΘΥΝΤΗΣ

Το παρόν διάγραμμα [illegible]
από 27/10/97
[illegible] στο [illegible] αρ. 1693/98 / 26-1-98

29 Σεπτεμβρίου 83
606
11 Νοεμβρίου 83

Αρ. Φ. 163/98
εχ. 1

Α.Φ.
163

Αριθ. 20948/4598 (3)

Ανακατασκευή διατηρητέου κτιρίου που βρίσκεται εντός του εγκεκριμένου ρυμοτομικού σχεδίου Δήμου Λαυρεωτικής (Ν. Αττικής) και καθορισμός ειδικών όρων και περιορισμών δόμησης αυτού.

Ο ΥΠΟΥΡΓΟΣ ΠΕΡΙΒΑΛΛΟΝΤΟΣ, ΧΩΡΟΤΑΞΙΑΣ ΚΑΙ ΔΗΜΟΣΙΩΝ ΕΡΓΩΝ

Έχοντας υπόψη:

1. Τις διατάξεις των άρθρων 3 και 4 (παρ. 2) του Ν. 1577/1985 «Γενικός Οικοδομικός Οργανισμός» (Α΄ 210), όπως τροποποιήθηκαν με το άρθρο 1 (παρ. 1 και 2) του Ν. 1772/1988 «Τροποποίηση διατάξεων τουΝ. 1577/1985 "ΓΟΚ" και άλλες διατάξεις» (Α΄ 91).

3. Τις διατάξεις του άρθρου 29Α του Ν. 1558/1985 «Κυβέρνηση και Κυβερνητικά Όργανα» (Α΄ 137) που προστέθηκε με το άρθρο 27 του Ν. 2081/1992 (Α΄ 154) και αντικαταστάθηκε με την παρ. 2α του άρθρου 1 του Ν. 2469/1997 (Α΄ 38).

3. Τις διατάξεις του από 15.4.1988 Π. Δ/τος «Διατήρηση, επισκευή ή ανακατασκευή αρχιτεκτονικών, καλλιτεχνικών και στατικών στοιχείων διατηρητέων κτιρίων» (Δ΄ 317).

4. Την υπ' αριθμ. 103326/1281/5.12.1996 απόφαση του Υπουργού και του Υφυπουργού Περιβάλλοντος, Χωροταξίας και Δημοσίων Έργων «Μεταβίβαση αρμοδιοτήτων του Υπουργού και του Υφυπουργού Περιβάλλοντος, Χωροταξίας και Δημοσίων Έργων στον Γενικό Γραμματέα και στους Προϊσταμένους των Γενικών Δ/νσεων, Δ/νσεων και Τμημάτων του Υπουργείου Περιβάλλοντος, Χωροταξίας και Δημοσίων Έργων - πλην Γενικής Γραμματείας Δημοσίων Έργων» (1126/Β/16.12.1996).

5. Τις διατάξεις της παρ. Β του άρθρου 1 του Π. Δ/τος 28/28.1.1993 «Καθορισμός αρμοδιοτήτων που διατηρούνται από τον Υπουργό και τις Περιφερειακές Υπηρεσίες διανομαρχιακού επιπέδου του Υπουργείου Περιβάλλοντος, Χωροταξίας και Δημοσίων Έργων».

6. Τις από 25.7.1997 και 5.6.1998 αιτιολογικές εκθέσεις της Δ/νσης Πολεοδομικού Σχεδιασμού - Τμήμα Παραδοσιακών Οικισμών.

7. Την από 16.6.1998 (αρ. πρωτ. Υ.ΠΕ.ΧΩ.Δ.Ε. 16629/4915/16.6.98) σύμφωνη γνώμη του ενδιαφερομένου.

8. Το γεγονός ότι από τις κανονιστικές διατάξεις αυτής της απόφασης δεν προκαλείται δαπάνη σε βάρος του κρατικού προϋπολογισμού και του οικείου Ο.Τ.Α., αποφασίζουμε:

1. Επιβάλλεται η ανακατασκευή κτιρίου στο οικόπεδο που βρίσκεται εντός του ρυμοτομικού σχεδίου Δήμου Λαυρεωτικής (Ν. Αττικής) και ειδικότερα επί της οδού Φωκ. Νέγρη αριθ. 6, φερόμενο ως ιδιοκτησία Β. Μπριασούλη, στο οποίο υπήρχε κτίριο που είχε χαρακτηρισθεί ως διατηρητέο με το από 13.8.1984 Π. Δ/γμα (Δ΄ 500).

2. Επιτρέπεται η κατασκευή προσθήκης σε επέκταση ισογείου και τριών (3) ορόφων με δώμα και υπόγειο, σε επαφή με το ανακατασκευαζόμενο κτίριο, όπως οι ρυθμίσεις των παραγράφων 1 και 2 φαίνονται στα οκτώ (8) σχετικά πρωτότυπα διαγράμματα σε κλίμακα 1:50 (τα επτά) και 1:200 (το ένα) και θεωρήθηκαν από τον Προϊστάμενο της Δ/νσης Τοπογραφικών Εφαρμογών με τη 20948/1998 πράξη του και που αντίτυπό του σε φωτοσμίκρυνση δημοσιεύονται με την παρούσα απόφαση.

3. Ποσοστό κάλυψης: ογδόντα τοις εκατό (80%).

4. Κατά τα λοιπά ισχύουν οι διατάξεις του από 13.8.1984 Π. Δ/τος (Δ΄ 500).

5. Η ισχύς της παρούσας απόφασης αρχίζει από τη δημοσίευσή της στην Εφημερίδα της Κυβερνήσεως.

Η παρούσα απόφαση να δημοσιευθεί στην Εφημερίδα της Κυβερνήσεως.

Αθήνα, 27 Ιουλίου 1998

Με εντολή Υπουργού
Ο Γενικός Γραμματέας
ΗΛΙΑΣ ΜΠΕΡΙΑΤΟΣ

ΥΠΟΜΝΗΜΑ

1 Κανένα ρέμα δεν διέρχεται του οικοπέδου
2 Δεν υπάρχουν άνωθεν του οικοπέδου καλώδια υψηλ. τάσης ΔΕΗ
3 Τα όρια του οικοπέδου είναι σωστά υλοποιημένα από τον ιδιοκτήτη

ΥΠΟΥΡΓΕΙΟ

Εμβαδό οικοπ.
Ε (ΑΒΓΔΑ) = 205.85 $μ^2$

Ε 300

Διατ. προ 2.9.70

Πλάτ. = 7μ 5μ

Εμβ. ≥ 100 $μ^2$ 60 $μ^2$

80%

ΓΟΚ 73
Π 10
200

Ο.Τ. Γ 51

Ο.Τ. Γ 52

Ο.Τ. Γ 48

Ο.Τ. Γ 49

Ο.Τ. Γ 50

Ο.Τ. Γ 144

Ο.Τ. Γ 145

Ο.Τ. Γ 146

ΟΔΟΣ ΣΥΓΓΡΟΥ

ΟΔΟΣ ΣΟΦΟΚΛΕΟΥΣ

ΟΔΟΣ ΕΡΜΟΥ

ΛΕΩΦΟΡΟΣ

πολυκατοικία Κανατσίδη

ιδιοκτησία Ευστρατίου Γεωργίου

ιδιοκτησία Κοκκλόπουλου


ιδιοκτησία Ασνώτου


Πολυκατοικία Μιχαηλίδη

ΠΕΡΙ: "Ανακατασκευή διατηρητέου κτιρίου που βρίσκεται εντός του εγκεκριμένου ρυμοτομικού σχεδίου δ. Λαυρεωτικής (ν. Αττικής), β' καθορισμού ειδικών όρων και περιορισμών δόμησης αυτού"
Αθήνα 27 Ιουλίου 1998
Δ/ντής

Γ. ΑΠΟΣΤΟΛΑΤΟΣ

Αρ. Φ 179/98
σχ. 8

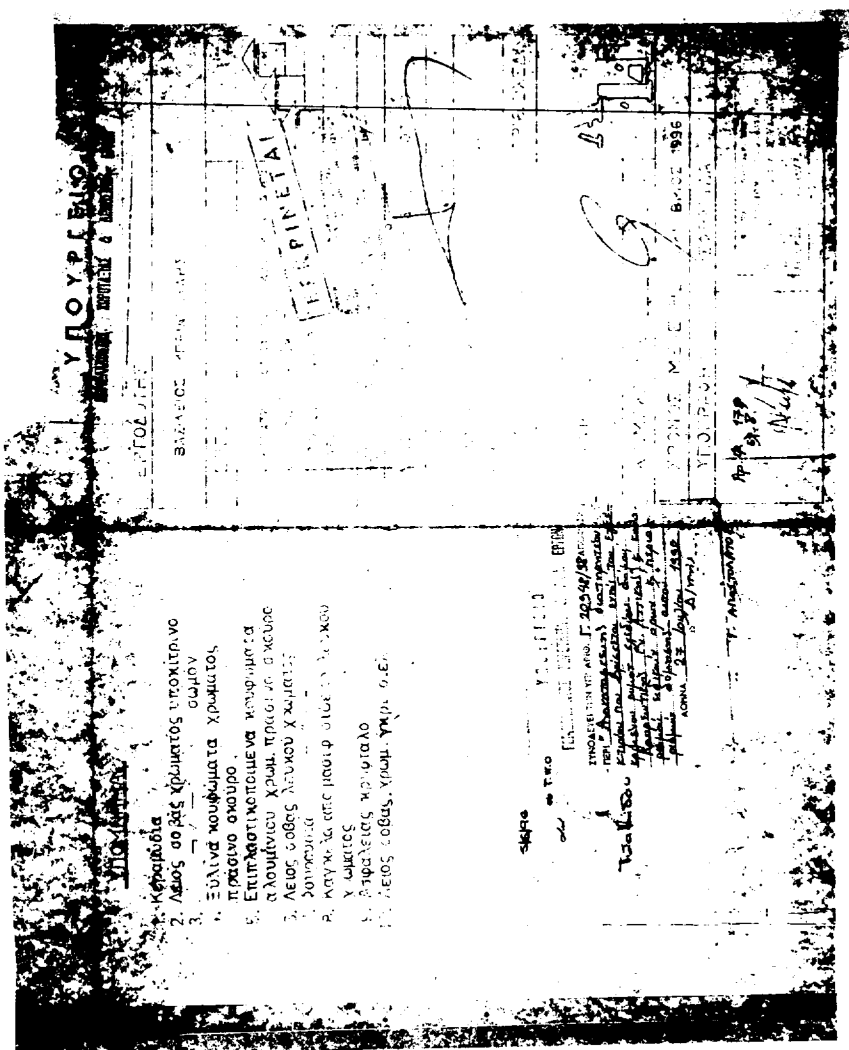
ΥΠΟΥΡΓΕΙΟ

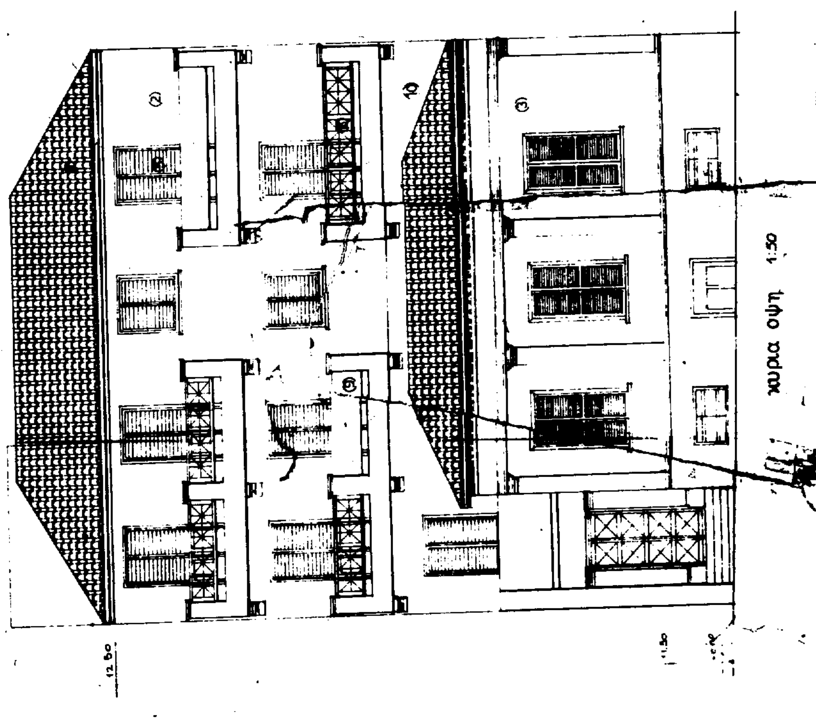
κυρια οψη 1:50

ΥΠΟΥΡΓΕΙΟ
ΠΕΡΙΒΑΛΛΟΝΤΟΣ ΧΩΡΟΤΑΞΙΑΣ & ΔΗΜΟΣΙΩΝ ΕΡΓΩΝ

Εμβ υπαρχον = 52 15 τμ
Εμβ. προσθήκης = 88 27 τμ

ΥΠΟΥΡΓΕΙΟ
ΠΕΡΙΒΑΛΛΟΝΤΟΣ ΧΩΡΟΤΑΞΙΑΣ & ΔΗΜ. ΕΡΓΩΝ

ΣΥΝΟΔΕΥΕΙ ΤΗΝ ΥΠ' ΑΡΙΘ. Γ.20948/98
"Ανακατασκευή διατηρητέου κτιρίου που βρίσκεται εντός του εγκεκριμένου ρυμοτομ. σχεδίου δήμου Λαυρεωτικής (ν. Αττικής) καθορισμού ειδικών όρων περιορισμών δόμησης αυτού."


27 Ιουλίου 1998
Δ/ντής

Γ. ΑΠΟΣΤΟΛΑΤΟΣ

καθιστικο
μαγειρειο
υπνοδωμάτιο

ΙΣΟΓΕΙΟ

Αρ. Φ. 178/98
σχ. 8

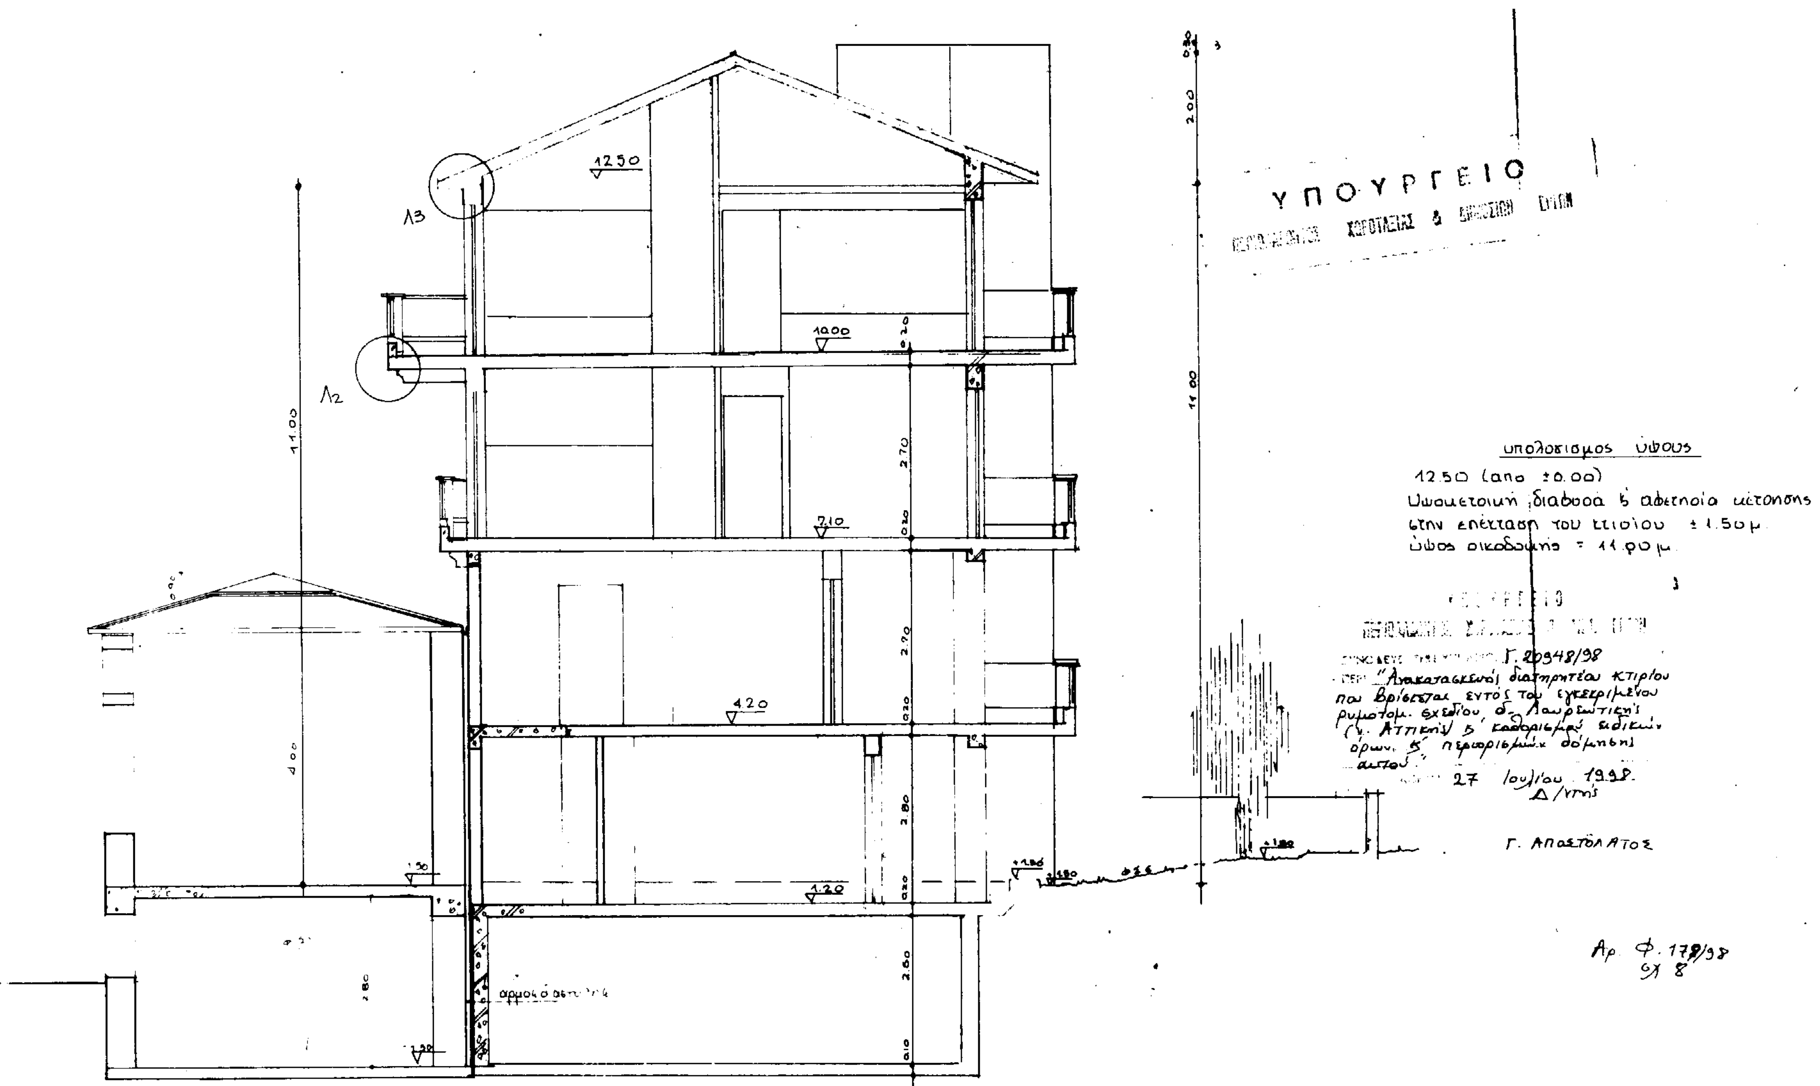
ΥΠΟΥΡΓΕΙΟ
υπολογισμος ύψους
12.50 (απο ±0.00)
Υψομετρική διαφορά δ' αφετηρία μέτρησης
στην επέκταση του κτιρίου ±1.50μ
ύψος οικοδομής = 11.00μ
Γ. 20348/98
"Ανακατασκευή διατηρητέου κτιρίου
που βρίσκεται εντός του εγκεκριμένου
ρυμοτομ. σχεδίου Δ. Λαυρεωτικής
(ν. Αττικής) & καθορισμός ειδικών
όρων & περιορισμών δόμησης
αυτού"
27 Ιουλίου 1998
Δ/ντής
Γ. ΑΠΟΣΤΟΛΑΤΟΣ
Αρ Φ. 179/98
σχ 8
12.50
10.00
7.10
4.20
1.20
11.00
2.00
2.70
2.80
2.60
Λ3
Λ2
αρμολόγημα

ΥΠΟΥΡΓΕΙΟ
ΠΕΡΙΒΑΛΛΟΝΤΟΣ ΧΩΡΟΤΑΞΙΑΣ & ΔΗΜΟΣΙΩΝ ΕΡΓΩΝ

Εμβ.ορ.: 9185 τ.μ.

ΥΠΟΥΡΓΕΙΟ
ΠΕΡΙΒΑΛΛΟΝΤΟΣ ΧΩΡΟΤΑΞΙΑΣ & ΔΗΜ. ΕΡΓΩΝ
ΣΥΝΟΔΕΥΕΙ ΤΗΝ ΥΠ' ΑΡΙΘ. Γ 20348/98 ΑΠΟΦΑΣΗ
ΠΕΡΙ "Αναπαράστασης διατηρητέου κτιρίου που βρίσκεται εντός του εγκεκριμένου ρυμοτομικού σχεδίου Δ. Λαυρεωτικής (Ν. Αττικής) & καθορισμού ειδικών όρων & περιορισμών δόμησης αυτού"
ΑΘΗΝΑ 27 Ιουλίου 1998
ο Δ/ντής

Γ. ΑΠΟΣΤΟΛΑΤΟΣ

Αρ Φ. 178/98
σχ. 8

καθιστικο
μαγειρειο
υπνοδωματιο
υπνοδωματιο

13.30
5.80
0.40
4.50
2.80
0.50
14.50
3.55
7.30
4.00
8.50
8.20
1.80
22.50
5.00

Β' οροφος

ΥΠΟΥΡΓΕΙΟ
ΠΕΡΙΒΑΛΛΟΝΤΟΣ ΧΩΡΟΤΑΞΙΑΣ & ΔΗΜΟΣΙΩΝ ΕΡΓΩΝ

Εμβ: 18.30 τμ

ΥΠΟΥΡΓΕΙΟ
ΠΕΡΙΒΑΛΛΟΝΤΟΣ ΧΩΡΟΤΑΞΙΑΣ & ΔΗΜ. ΕΡΓΩΝ

Αρ. Φ. 178/98
Σχ. 8

Σοφίτα

γραφείο σοφίτας

12.50

ΥΠΟΥΡΓΕΙΟ
ΠΕΡΙΒΑΛΛΟΝΤΟΣ ΧΩΡΟΤΑΞΙΑΣ & ΔΗΜΟΣΙΩΝ ΕΡΓΩΝ

ΥΠΟΥΡΓΕΙΟ
ΠΕΡΙΒΑΛΛΟΝΤΟΣ ΧΩΡΟΤΑΞΙΑΣ & ΔΗΜ. ΕΡΓΩΝ
ΣΥΝΟΔΕΥΕΙ ΤΗΝ ΥΠ' ΑΡΙΘ. Γ.20998/98 ΑΠΟΦΑΣΗ
ΠΕΡΙ "Ανακατασκευή διατηρητέου κτιρίου που βρίσκεται εντός του εγκεκριμένου ρυμοτομικού σχεδίου δ. Λαυρεωτικής (ν. Αττικής) & καθορισμού ειδικών όρων & περιορισμών δόμησης αυτού"
ΑΘΗΝΑ 27 Ιουλίου 1998
Δ/ΥΤΠ

Γ. ΑΠΟΣΤΟΛΑΤΟΣ

Αρ. Φ. 178/98
φχ. 8


υπνοδωμάτιο

υπνοδωμάτιο

υπνοδωμάτιο

λουτρό

Α' όροφος

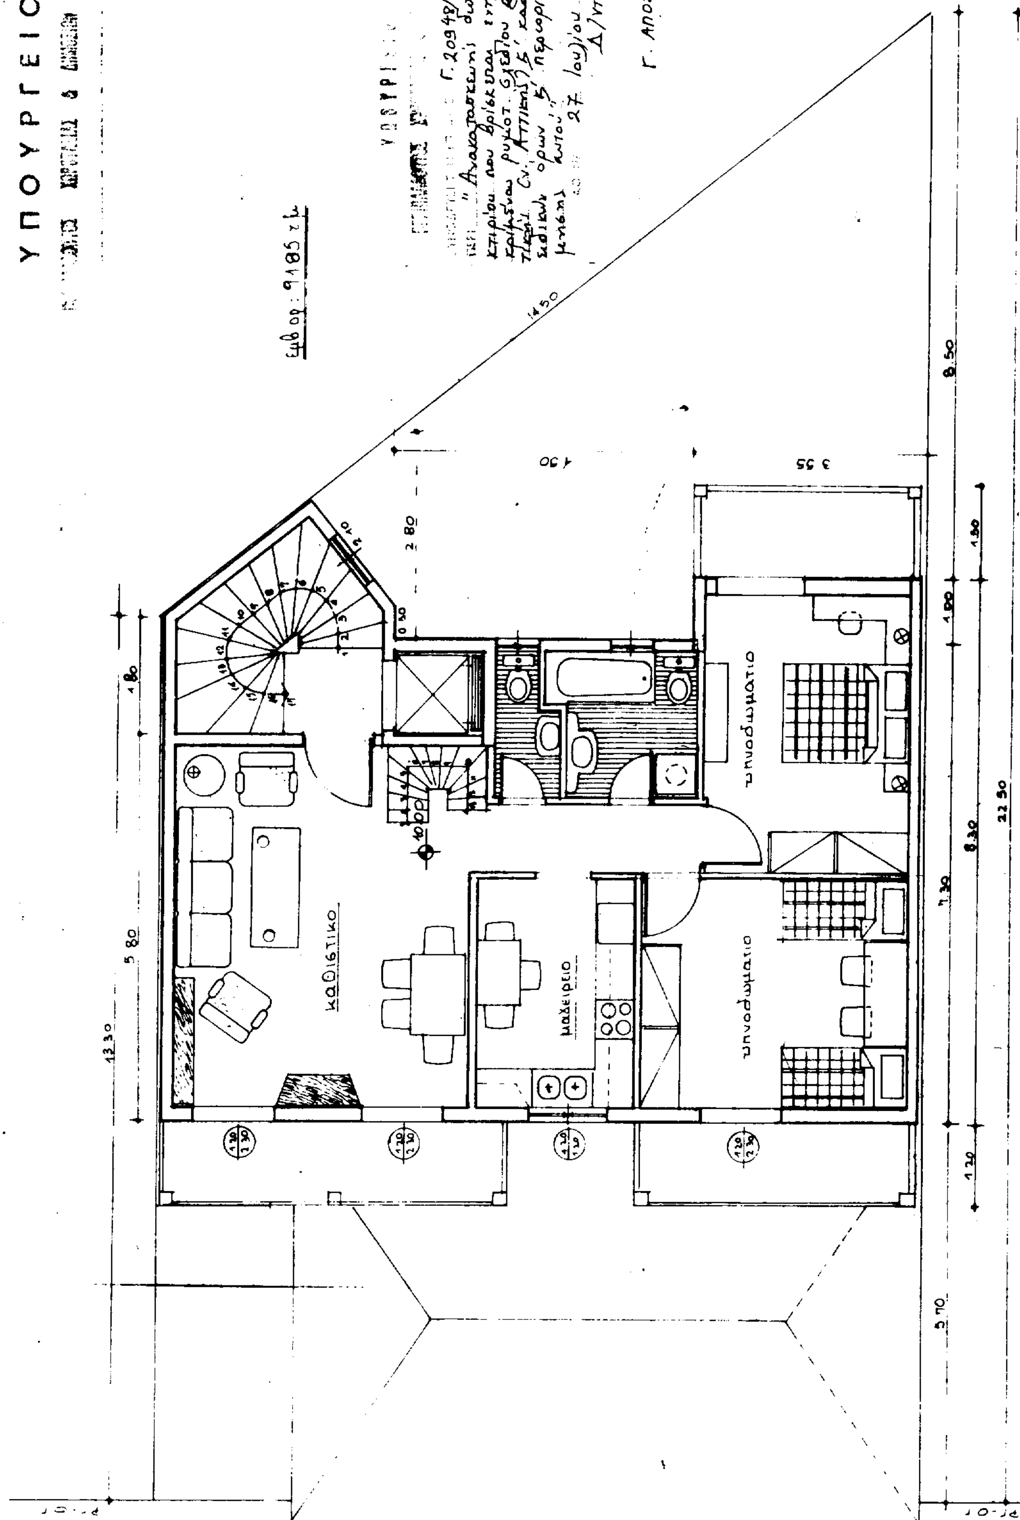
ΥΠΟΥΡΓΕΙΟ
καθιστικο
μαγειρειο
υπνοδωματιο
υπνοδωματιο
Γ΄ οροφος
Γ. ΑΠΟΣΤΟΛΑΤΟΣ

ΕΘΝΙΚΟ ΤΥΠΟΓΡΑΦΕΙΟ

ΕΦΗΜΕΡΙΔΑ ΤΗΣ ΚΥΒΕΡΝΗΣΕΩΣ

ΚΑΠΟΔΙΣΤΡΙΟΥ 34 * ΑΘΗΝΑ 104 32 * TELEX 223211 YPET GR * FAX 52 34 312

ΠΛΗΡΟΦΟΡΙΕΣ ΕΞΥΠΗΡΕΤΗΣΗΣ ΠΟΛΙΤΩΝ

ΚΕΝΤΡΙΚΗ ΥΠΗΡΕΣΙΑ Σολωμού 51		ΠΕΡΙΦΕΡΕΙΑΚΑ ΓΡΑΦΕΙΑ ΠΩΛΗΣΗΣ Φ.Ε.Κ.	
Πληροφορίες δημοσιευμάτων Α.Ε. - Ε.Π.Ε.	5225 761 5230 841	ΘΕΣΣΑΛΟΝΙΚΗ Βασ. Όλγας 188, 1ος όρ. - Τ.Κ. 546 55	(031) 423 956
Πληροφορίες δημοσιευμάτων λοιπών Φ.Ε.Κ.	5225 713 5249 547	ΠΕΙΡΑΙΑΣ Νικήτα 6-8 Τ.Κ. 185 31	4136 402 4171 307
Πώληση Φ.Ε.Κ.	5239 762	ΠΑΤΡΑ	(061) 271 249
Φωτοαντίγραφα παλαιών Φ.Ε.Κ.	5248 141	Κορίνθου 327 Τ.Κ. 262 23	224 581
Βιβλιοθήκη παλαιών Φ.Ε.Κ.	5248 188	ΙΩΑΝΝΙΝΑ	
Οδηγίες για δημοσιεύματα Α.Ε. - Ε.Π.Ε.	5248 785	Διοικητήριο Τ.Κ. 454 44	(0651) 21 901
Εγγραφή Συνδρομητών Φ.Ε.Κ. και αποστολή Φ.Ε.Κ.	5248 320	ΚΟΜΟΤΗΝΗ Δημοκρατίας 1 Τ.Κ. 691 00	(0531) 22 637 26 522

ΤΙΜΗ ΦΥΛΛΩΝ ΕΦΗΜΕΡΙΔΟΣ ΤΗΣ ΚΥΒΕΡΝΗΣΕΩΣ
- Μέχρι 8 σελίδες 200 δρχ.
- Από 8 σελίδες και άνω προσαύξηση 100 δρχ. ανά 8σέλιδο ή μέρος αυτού

ΕΤΗΣΙΕΣ ΣΥΝΔΡΟΜΕΣ Φ.Ε.Κ.

Τεύχος	Κ.Α.Ε. Προϋπολογισμού 2531	Κ.Α.Ε. εσόδου υπέρ ΤΑΠΕΤ 3512
Α' (Νόμοι, Π.Δ., Συμβάσεις κ.λπ.)	60.000 δρχ.	3.000 δρχ.
Β' (Υπουργικές αποφάσεις κ.λπ.)	70.000 »	3.500 »
Γ' (Διορισμοί, απολύσεις κ.λπ. Δημ. Υπαλλήλων)	15.000 »	750 »
Δ' (Απαλλοτριώσεις, πολεοδομία κ.λπ.)	70.000 »	3.500 »
Αναπτυξιακών Πράξεων (Τ.Α.Π.Σ.)	30.000 »	1.500 »
Ν.Π.Δ.Δ. (Διορισμοί κ.λπ. προσωπικού Ν.Π.Δ.Δ.)	15.000 »	750 »
Παράρτημα (Πίνακες επιτυχόντων διαγωνισμών κ.τλ.)	5.000 »	250 »
Δελτίο Βιομηχανικής Ιδιοκτησίας (Δ.Ε.Β.Ι.)	10.000 »	500 »
Ανωτάτου Ειδικού Δικαστηρίου (Α.Ε.Δ.)	3.000 »	150 »
Προκηρύξεων Α.Σ.Ε.Π.	10.000 »	500 »
Ανωνύμων Εταιρειών & Ε.Π.Ε.	250.000 »	12.500 »
ΓΙΑ ΟΛΑ ΤΑ ΤΕΥΧΗ ΕΚΤΟΣ Α.Ε. & Ε.Π.Ε.	250.000 »	12.500 »

* Οι συνδρομές του εσωτερικού προπληρώνονται στα Δημόσια Ταμεία που δίδουν αποδεικτικό είσπραξης (διπλότυπο) το οποίο με τη φροντίδα του ενδιαφερομένου πρέπει να στέλνεται στην Υπηρεσία του Εθνικού Τυπογραφείου.
* Οι συνδρομές του εξωτερικού επιβαρύνονται πέραν των ανωτέρω αναφερομένων ποσών με τα ταχυδρομικά τέλη και μπορεί να στέλνονται με επιταγή και σε ανάλογο συνάλλαγμα στο Διευθυντή Διαχείρισης του Εθνικού Τυπογραφείου.
* Η πληρωμή του ποσοστού του ΤΑΠΕΤ που αντιστοιχεί σε συνδρομές, εισπράττεται στην Αθήνα από το Ταμείο του ΤΑΠΕΤ (Σολωμού 51 - Αθήνα) και στις άλλες πόλεις από τα Δημόσια Ταμεία.
* Οι συνδρομητές του εξωτερικού μπορούν να στέλνουν το ποσό του ΤΑΠΕΤ μαζί με το ποσό της συνδρομής.
* Οι Νομαρχιακές Αυτοδιοικήσεις, οι Δήμοι, οι Κοινότητες ως και οι επιχειρήσεις αυτών πληρώνουν το μισό χρηματικό ποσό της συνδρομής και ολόκληρο το ποσό υπέρ του ΤΑΠΕΤ.
* Η συνδρομή ισχύει για ένα χρόνο, που αρχίζει την 1η Ιανουαρίου και λήγει την 31η Δεκεμβρίου του ίδιου χρόνου. Δεν εγγράφονται συνδρομητές για μικρότερο χρονικό διάστημα.
* Η εγγραφή ή ανανέωση της συνδρομής πραγματοποιείται το αργότερο μέχρι τον Μάρτιο κάθε έτους.
* Αντίγραφα διπλοτύπων, ταχυδρομικές επιταγές και χρηματικά γραμμάτια δεν γίνονται δεκτά.

Οι υπηρεσίες του κοινού λειτουργούν καθημερινά από 08.00 έως 13.00

ΑΠΟ ΤΟ ΕΘΝΙΚΟ ΤΥΠΟΓΡΑΦΕΙΟ